



Real Estate  
in Antigua

USD 395,000

+ Impuestos de Ley

ID: H680



# Localización



Haga click en el icono para ver la ruta al residencial.

Esta casa se encuentra ubicada a tan solo 15 minutos de La Antigua Guatemala en Hacienda del Comendador, uno de los Condominios más cotizados y privilegiados de la zona.

Cuenta con una capilla ecuménica, cancha de tenis, casa club, piscina y hermosos parques dentro del condominio.


# Especificaciones

Esta casa en planos de un nivel tiene la siguiente distribución:


- Parqueo para 1 vehículo
- Cocina
- Comedor
- Sala
- Baño de visitas
- 1 dormitorio con baño privado
- 1 dormitorio máster con baño privado y closet
- 1 dormitorio secundario con baño privado y closet
- Patio con búcaro
- Jardín
- Terraza con pérgola techada




3 Dormitorios

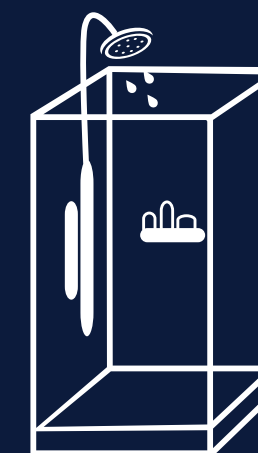

3.5 Baños

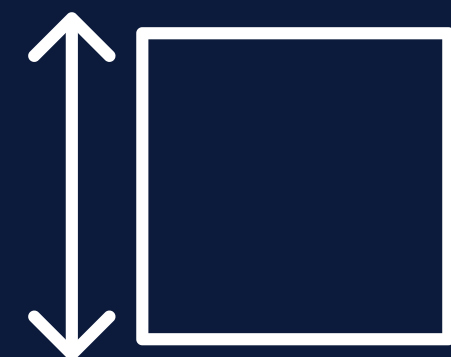

10 x 20 m

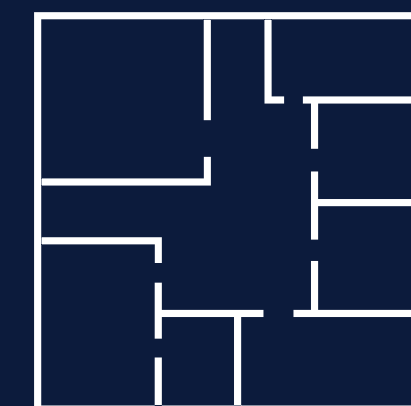

175 m<sup>2</sup>



Real Estate  
in Antigua

# PLAN DE FINANCIAMIENTO




VALOR TOTAL DE LA PROPIEDAD	MONTO DE ENGANCHE	MONTO A FINANCIAR	CUOTA MENSUAL NIVELADA
U\$D 395,000	U\$D 79,000	U\$D 316,000	U\$D 2,883.89

PLAZO DE 240 MESES



- PLANTA BAJA ARQUITECTÓNICA -  
ESCALA 1/50

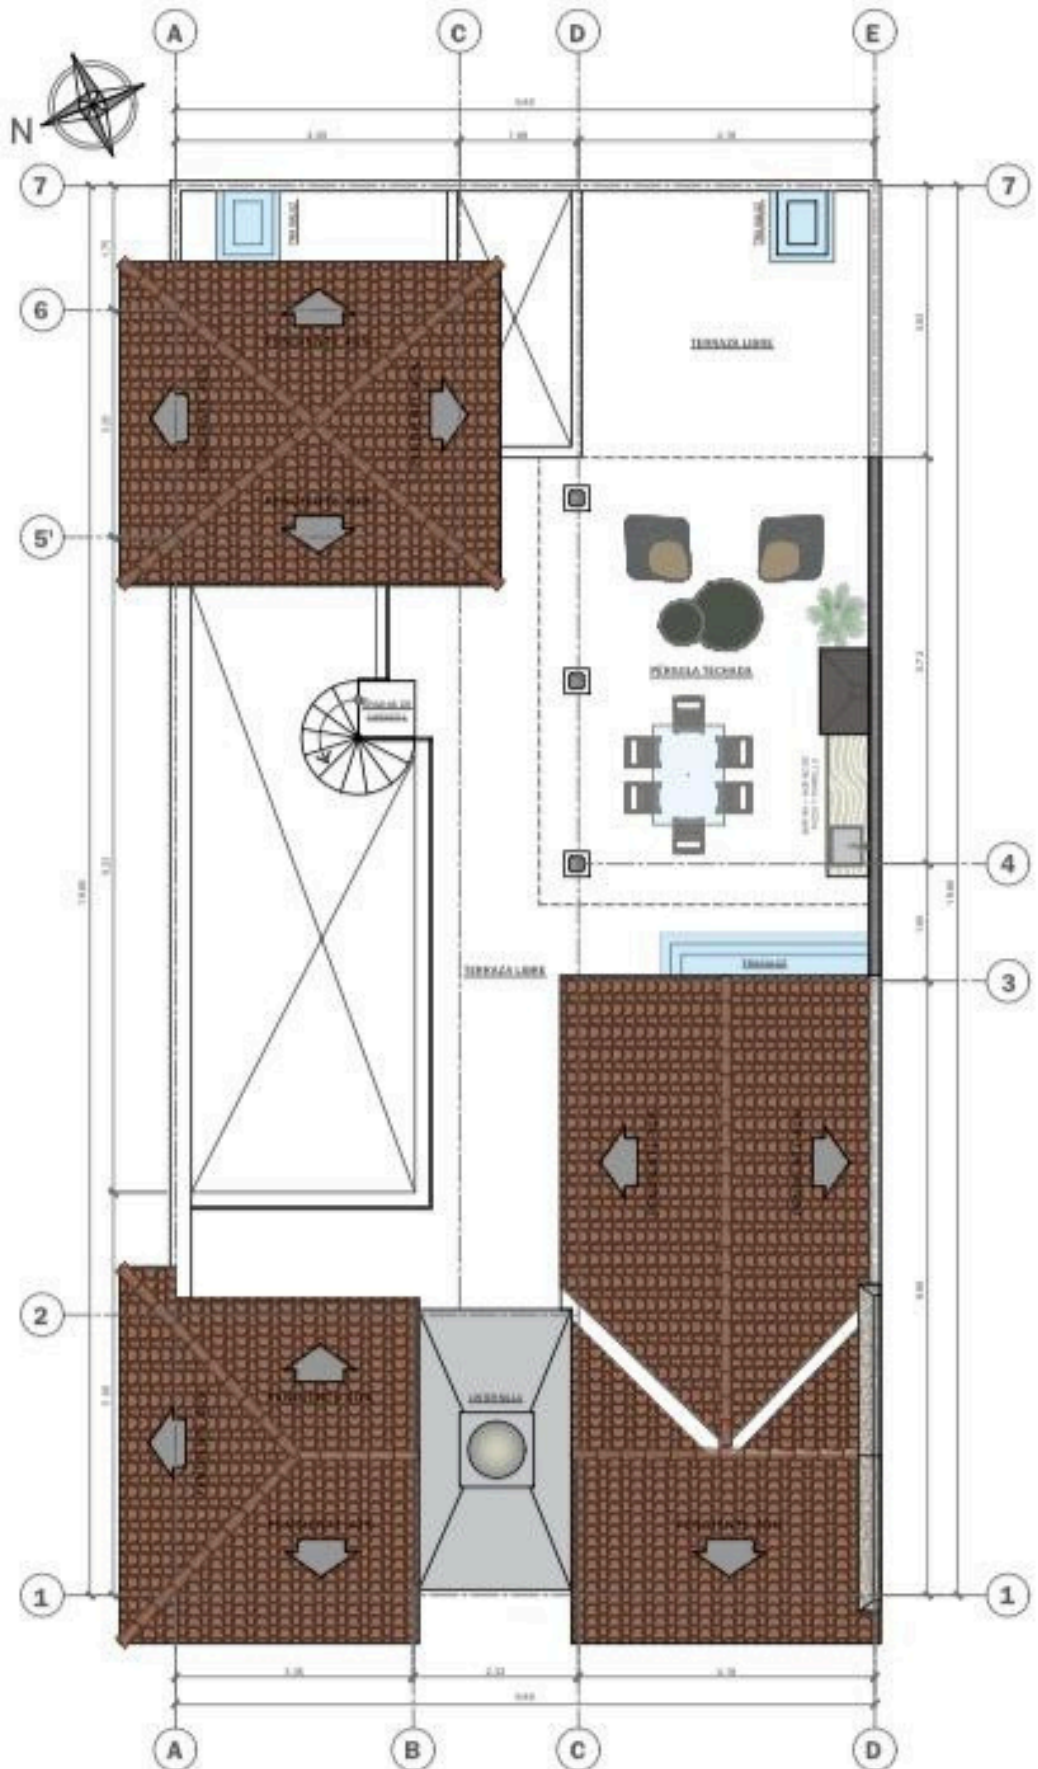

- PLANTA DE TERRAZA ARQUITECTÓNICA -  
ESCALA 1/50

AREAS:  
• 200.00 m2 área total del terreno

- 160.00 m2 de construcción primer nivel (175m2 incluyendo voladizos)
- 45.00 m2 de terraza libre
- 30.00 m2 de pérgola techada
- 40.00m2 de área libre (tercio)



Real Estate  
in Antigua









# ÁREAS COMUNES





Real Estate  
in Antigua



Real Estate  
in Antigua



Real Estate  
in Antigua





# Contáctenos

Siganos en nuestras  
redes sociales




Haga click en los iconos para ver nuestras redes sociales y pagina web



5510-6897 / 7832-2110



4ta. Calle Oriente 28 c,  
La Antigua Guatemala.

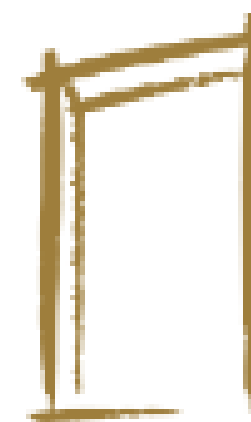

Real Estate  
*in* Antigua

by Zeph Conroy

**facebook**



Instagram



**YouTube**