



Real Estate
in Antigua

USD 440,000

+ Impuestos de Ley

ID: H680



Localización



Haga click en el icono para ver la ruta al residencial.

Esta casa se encuentra ubicada a tan solo 15 minutos de La Antigua Guatemala en Hacienda del Comendador, uno de los Condominios más cotizados y privilegiados de la zona.

Cuenta con una capilla ecuménica, cancha de tenis, casa club, piscina y hermosos parques dentro del condominio.

Especificaciones

Esta casa en planos de un nivel tiene la siguiente distribución:


- Parqueo para 1 vehículo
- Cocina
- Comedor
- Sala
- Baño de visitas
- 1 dormitorio con baño privado
- 1 dormitorio máster con baño privado y closet
- 1 dormitorio secundario con baño privado y closet
- Patio con búcaro
- Jardín
- Terraza con pérgola techada




3 Dormitorios



3.5 Baños

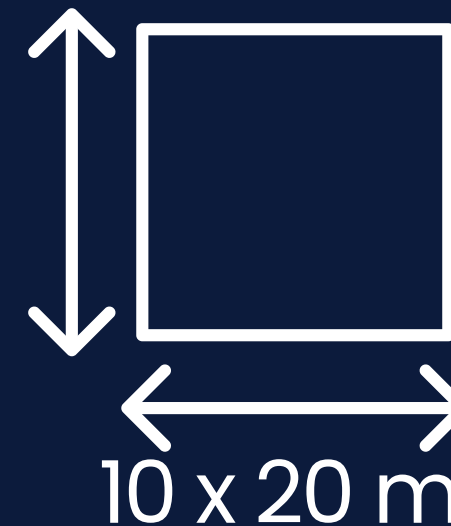

10 x 20 m

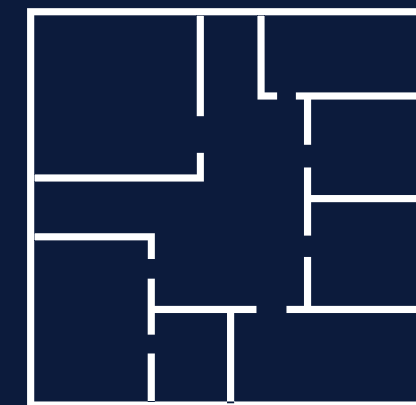

175 m²




Real Estate
in Antigua




PLAN DE FINANCIAMIENTO

VALOR TOTAL DE LA PROPIEDAD	MONTO DE ENGANCHE	MONTO A FINANCIAR	CUOTA MENSUAL NIVELADA
USD 440,000	USD 88,000	USD 352,000	USD 3,324.74

PLAZO DE 240 MESES

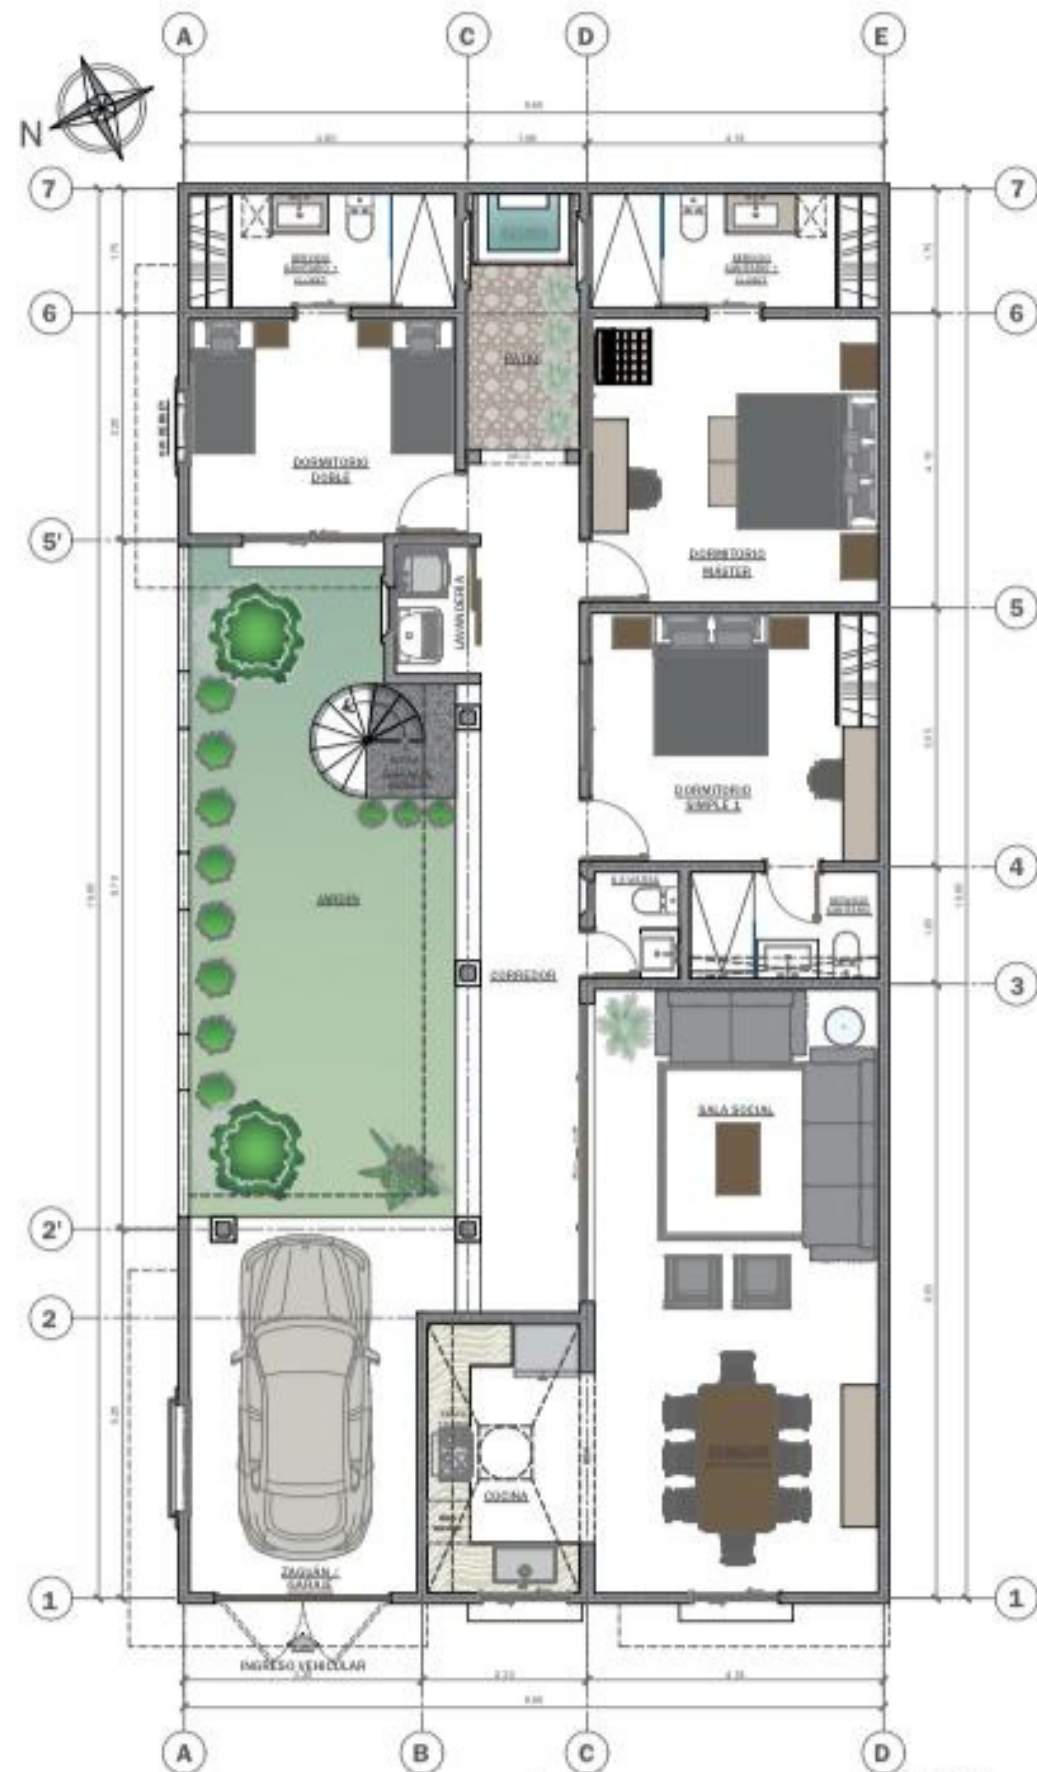

- PLANTA BAJA ARQUITECTÓNICA -
ESCALA 1/50

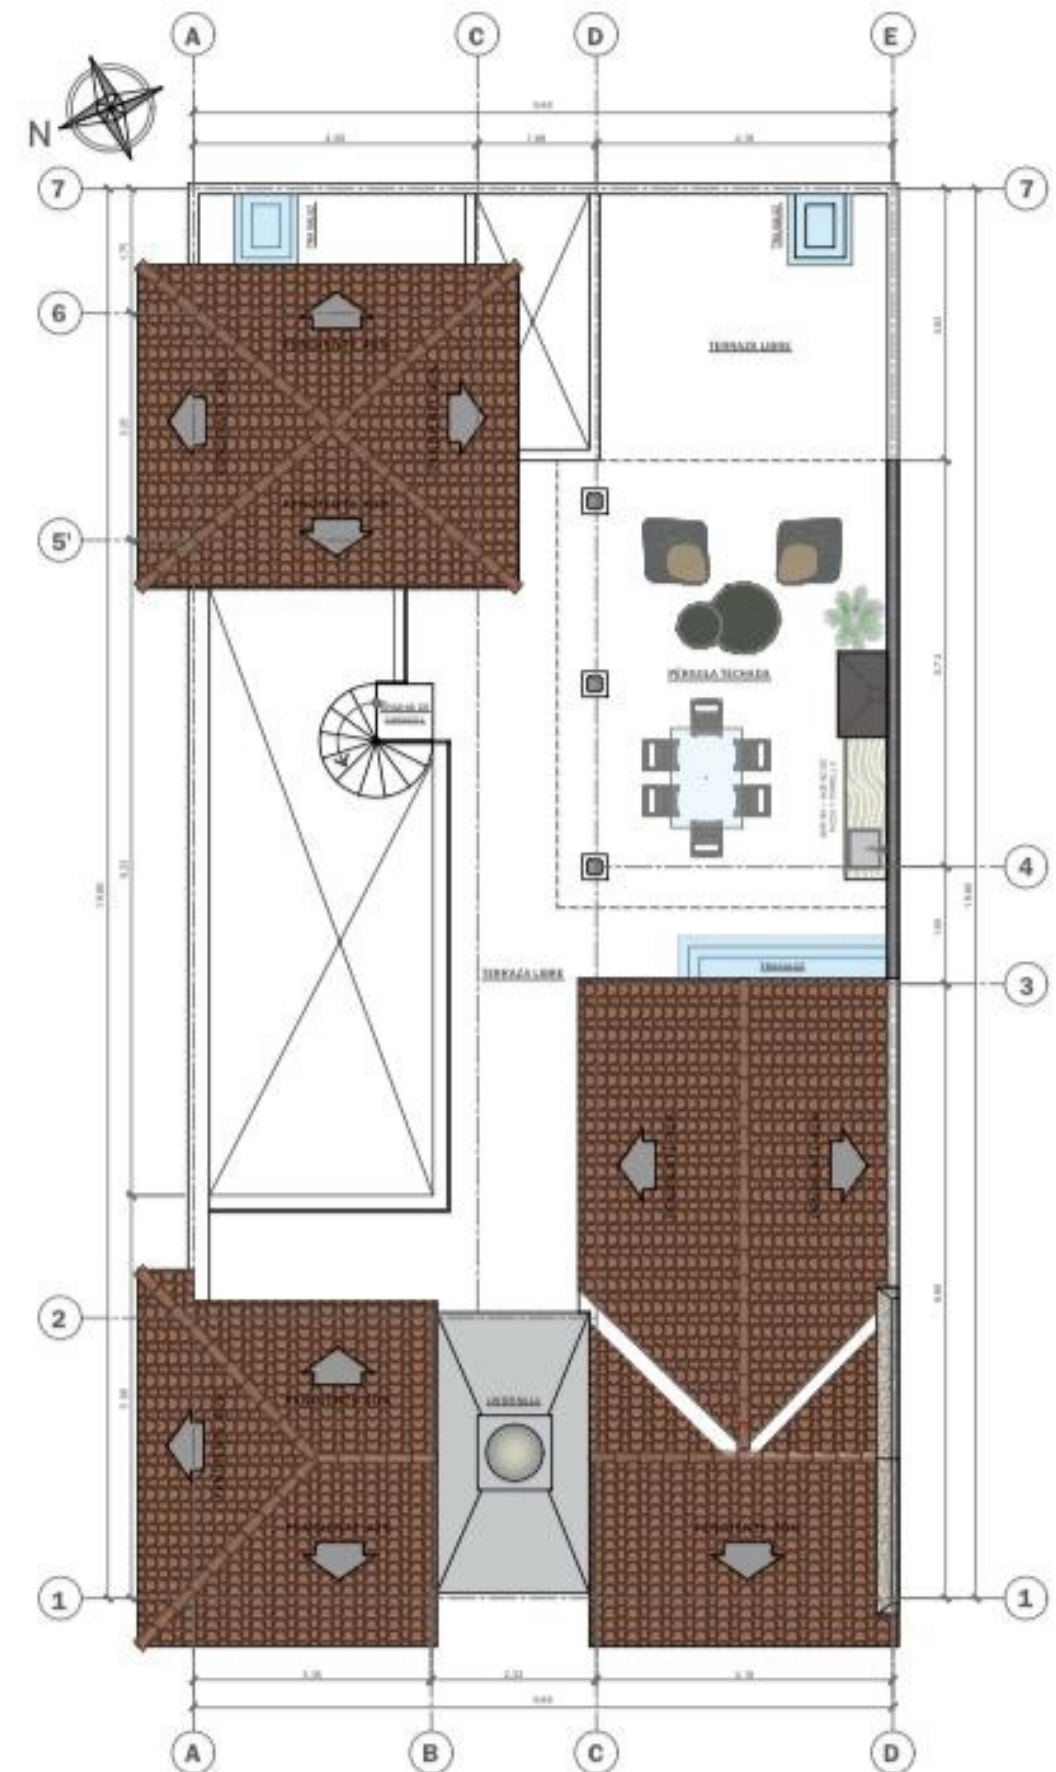

- PLANTA DE TERRAZA ARQUITECTÓNICA -
ESCALA 1/50

- AREAS:
- 200.00 m² área total del terreno
 - 160.00 m² de construcción primer nivel (175m² incluyendo voladizos)
 - 45.00 m² de terraza libre
 - 30.00 m² de pérgola techada
 - 60.00m² de área libre (jardín)





Real Estate
in Antigua





Real Estate
in Antigua

















ÁREAS COMUNES





Real Estate
in Antigua



Real Estate
in Antigua




Real Estate
in Antigua





Contáctenos

Siganos en nuestras
redes sociales

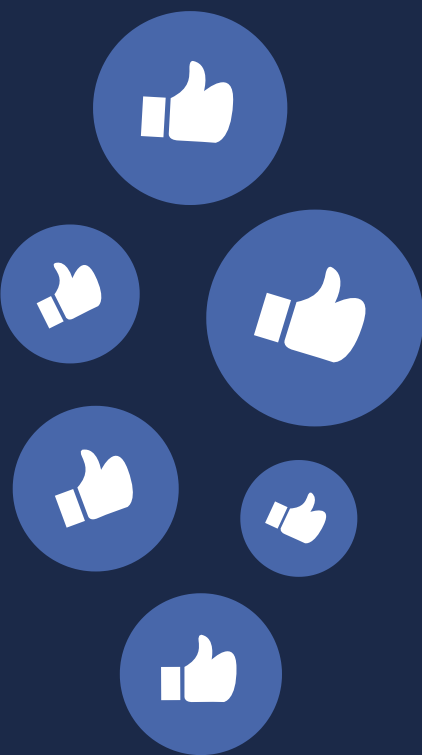


Haga click en los iconos para ver nuestras redes sociales y pagina web



5510-6897 / 7832-2110



4ta. Calle Oriente 28 c,
La Antigua Guatemala.

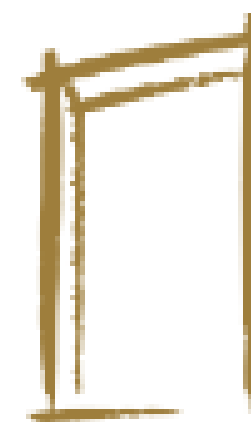

Real Estate
in Antigua
by Zeph Conroy

facebook



Instagram



YouTube